


1. Obszary gruntów zmeliorowanych

0 1 2 km

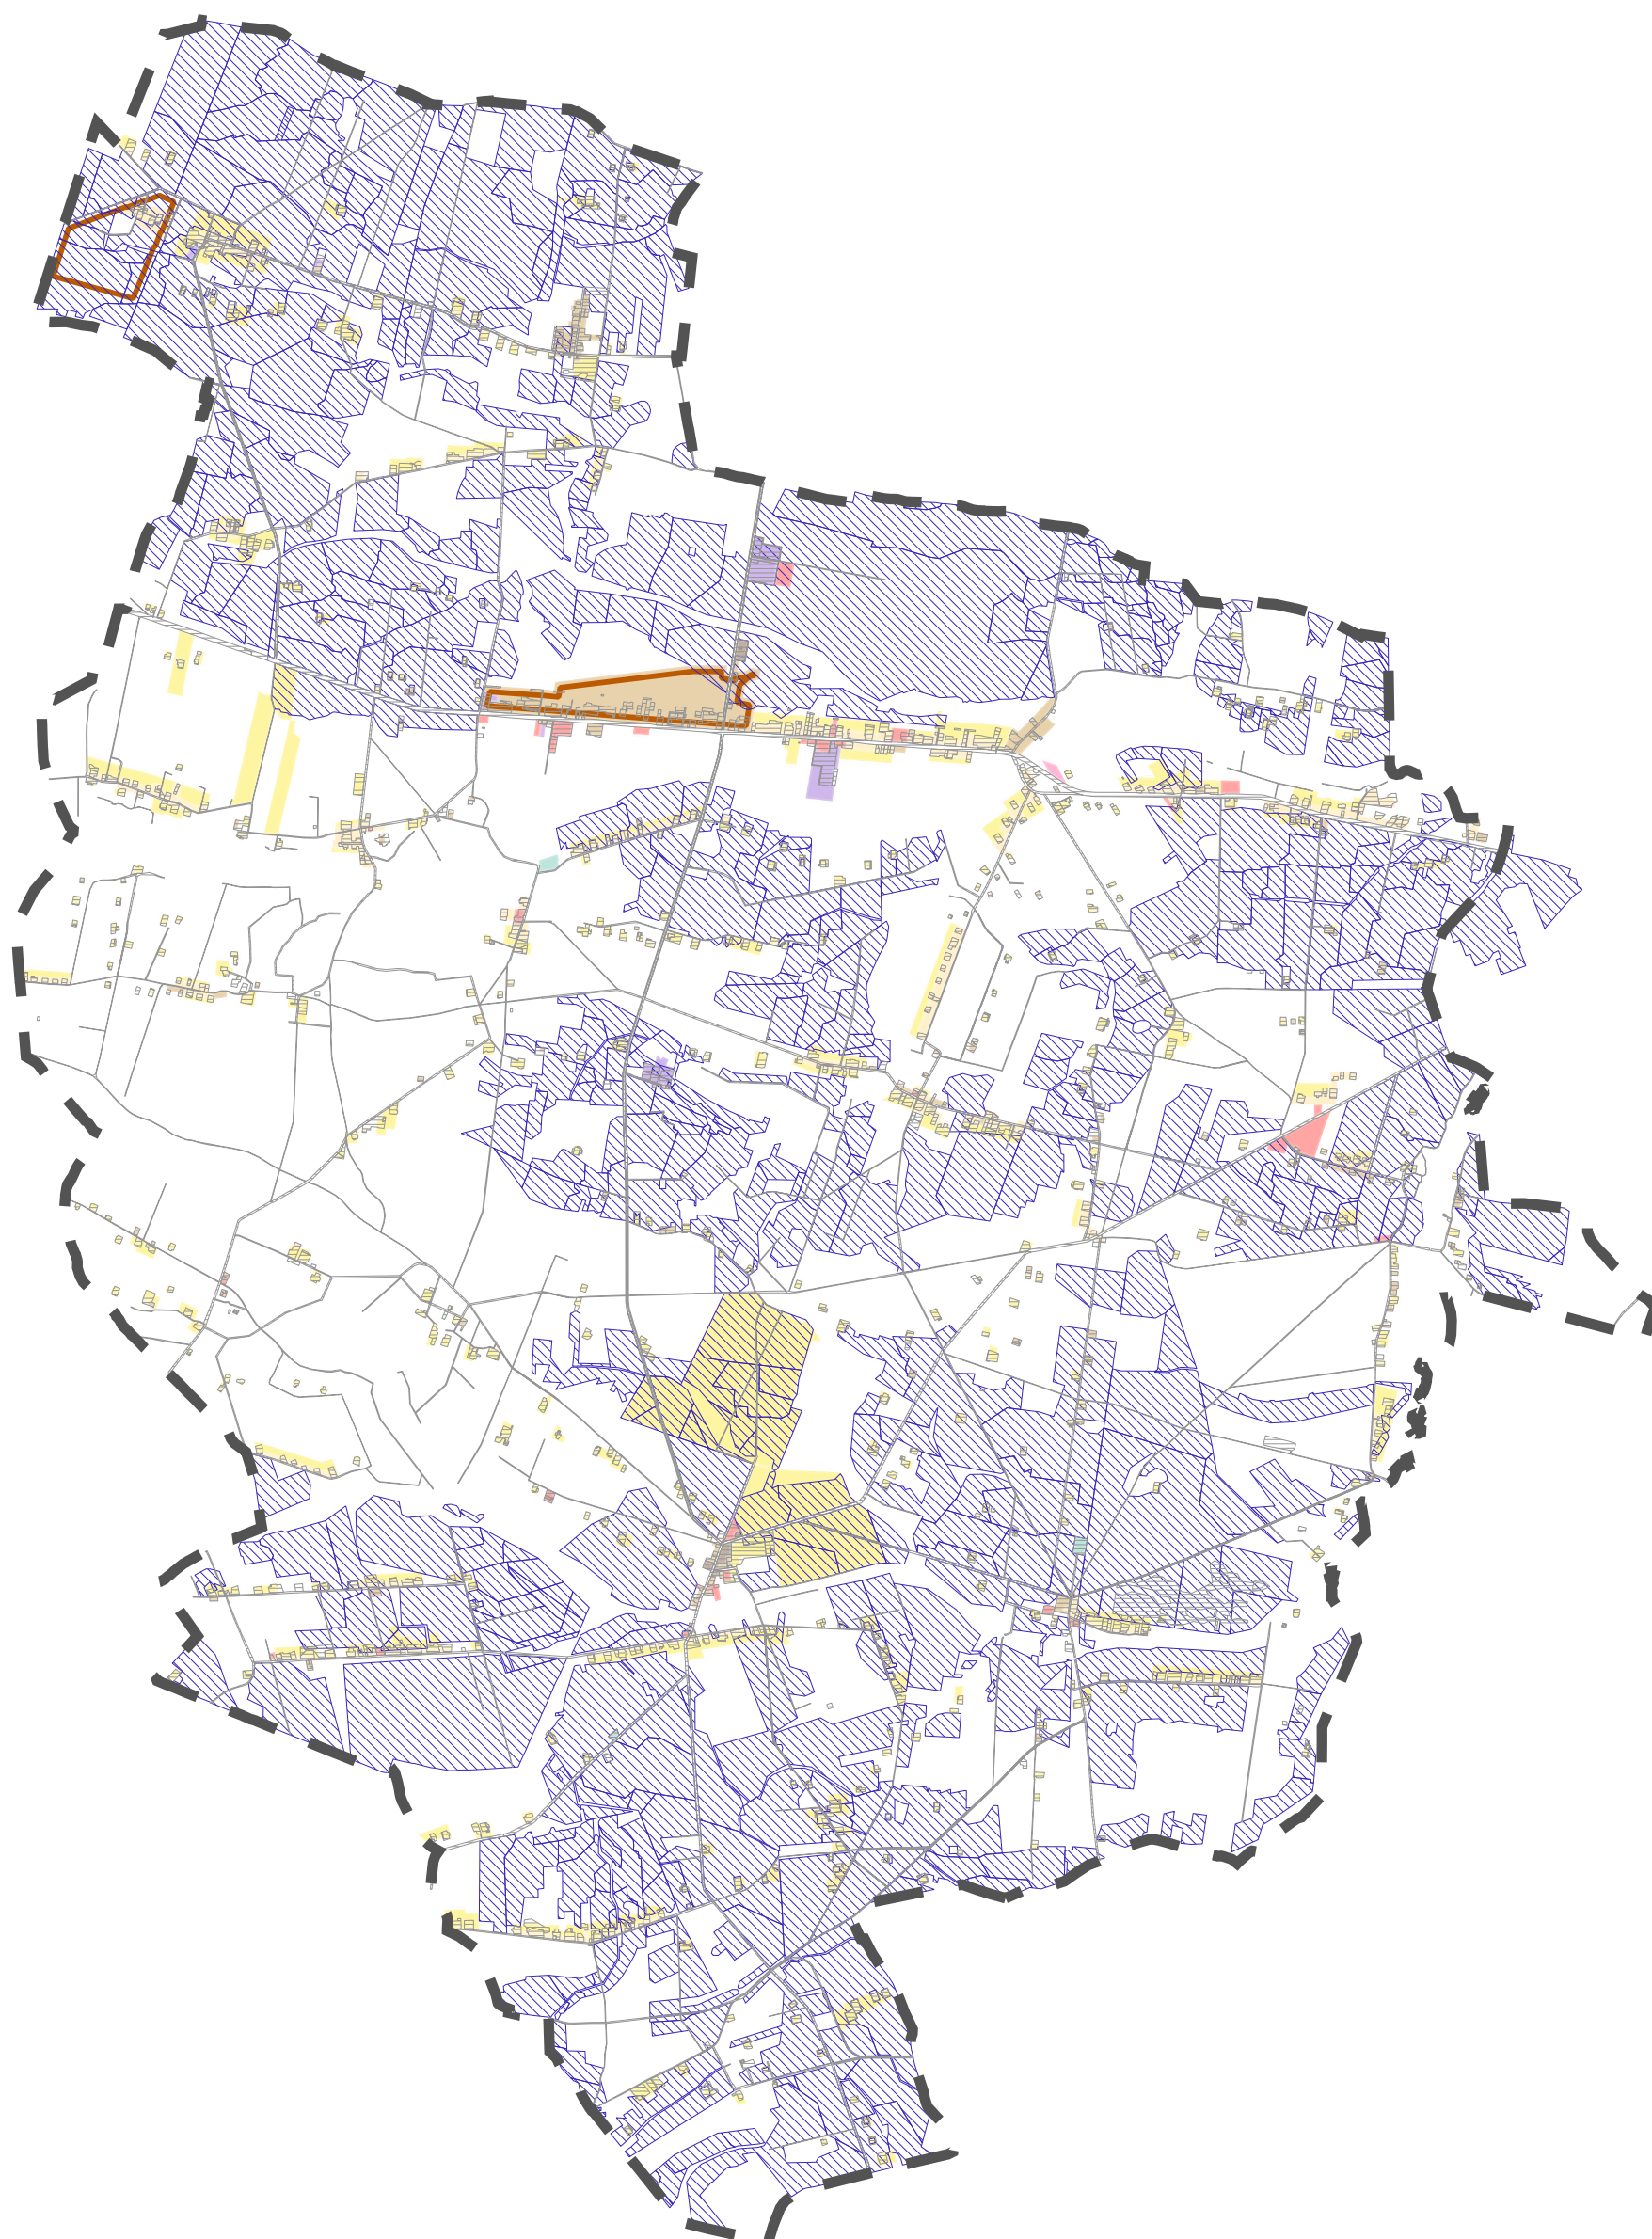

Strefy planistyczne POG umożliwiające realizację zabudowy

- SW - strefa wielofunkcyjna z zabudową mieszkaniową wielorodzinną
- SJ - strefa wielofunkcyjna z zabudową mieszkaniową jednorodziną
- SZ - strefa wielofunkcyjna z zabudową zagrodową
- SU - strefa usługowa

SH - strefa handlu wielkopowierzchniowego

- SP - strefa gospodarcza
- SR - strefa produkcji rolniczej
- SC - strefa cmentarzy
- Obszary gruntów zmeliorowanych

Obowiązujące miejscowe plany zagospodarowania przestrzennego

- Grunty zabudowane i zurbanizowane
- Granica gminy Dzierżania